



ООО «ПРОЕКТ-СИТИ»

Заказчик: ОАО «Мордовская ипотечная корпорация»

Место строительства: РМ, г.о. Саранск, р.п. Луховка

**Малозэтажное жилищное строительство в р.п. Луховка г.о. Саранск.**

**Жилой дом №2**

**Проектная документация**

**Раздел 2. Схема планировочной организации земельного участка**

**21/2013-ГП**

Директор



В.И. Казаков

Главный инженер проекта

И.А. Якушев

Ведомость рабочих чертежей основного комплекта ГП

Лист	Наименование	Примечание
1	Общие данные	
2	Разбивочный план	
3	План организации рельефа	
4	План благоустройства территории	

Ведомость ссылаемых и прилагаемых документов

Обозначение	Наименование	Примечание
	<u>Ссылаемые документы</u>	
ГОСТ 21508-93	Правила выполнения рабочей документации генеральных планов предприятий, сооружений жилищно-гражданских объектов	
СНиП 2.07.01-89*	Градостроительства. Планировка и застройка городских и сельских поселений	
ГОСТ 6665-91	Камни бортовые железобетонные	


Общие указания:


1. Технические решения, принятые в рабочих чертежах, соответствуют требованиям экологических, санитарно-гигиенических, противопожарных и других норм, действующих на территории РФ и обеспечивают безопасную для жизни и здоровья людей эксплуатацию объекта.
2. При выполнении земляных работ необходимо присутствие представителей организаций, имеющих инженерные коммуникации рядом с участком строительства.

Основные показатели проекта

NN п/п	Наименование	Ед. изм.	Кол-во	Примеч.
1	Площадь земельного участка жилого дома	га	0,15	
2	Площадь участка обсека	га	0,15	
3	Площадь застройки	м <sup>2</sup>	158,77	
4	Площадь тротуаров и отмосток	м <sup>2</sup>	15,00	

Инв. № подл. Подпись и дата. Взам. инв. №

Изм.	Кол.ч.	Лист № док.	Подпись	Дата				
ГАП	Ягунов		<i>[Подпись]</i>		Схема планировочной организации земельного участка	Стадия	Лист	Листов
ГИП	Якушев		<i>[Подпись]</i>	07.2014		П	1	4
Архитектор	Ягунов		<i>[Подпись]</i>		Общие данные	 ООО "Проект-Сити"		
Исполнитель	Демкин		<i>[Подпись]</i>					

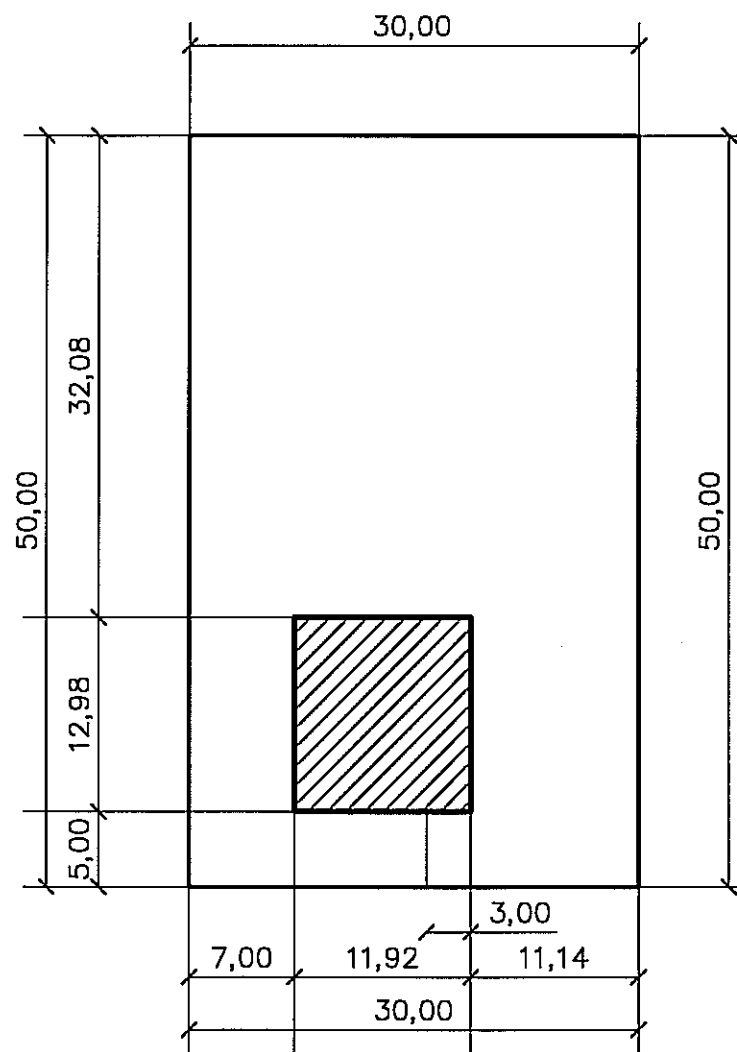


Условные обозначения:

- — граница земельного участка
- проектируемый жилой дом

Инв. № подл. Подпись и дата  
 Взамен инв. №

						Малозэтажное жилищное строительство в р.п. Луховка г.о.Саранск. Жилой дом №2			
Изм.	Кол.уч.	Лист	№ док.	Подпись	Дата	Схема планировочной организации земельного участка	Стадия	Лист	Листов
							П	2	4
				ГАП Ягунов		Разбивочный план. М 1:500	ООО "Проект-Сити"		
				ГИП Якушев	01.06.2014				
				Архитектор Ягунов					
				Исполнитель Демкин					

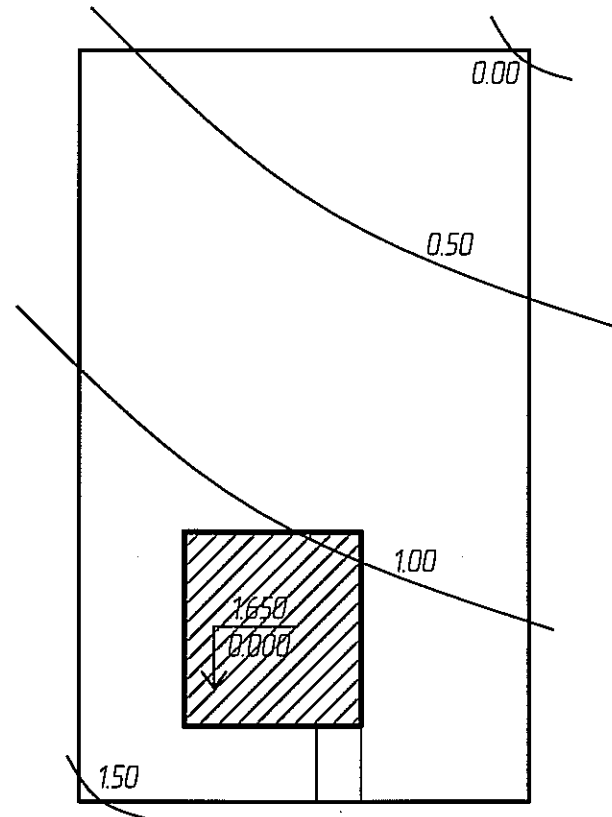


Условные обозначения:



- граница земельного участка
- проектируемый жилой дом

Инв. № подл. Подпись и дата  
 Инв. № докум. Подпись и дата

Изм.	Кол.уч.	Лист	№ док.	Подпись	Дата				
						Малозэтажное жилищное строительство в р.п. Луховка г.о.Саранск. Жилой дом №2			
						Схема планировочной организации земельного участка	Стадия	Лист	Листов
							П	3	4
						План организации рельефа. М 1:500	ООО "Проект-Сити"		

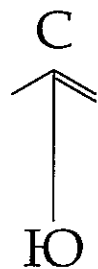

Конструкции покрытий

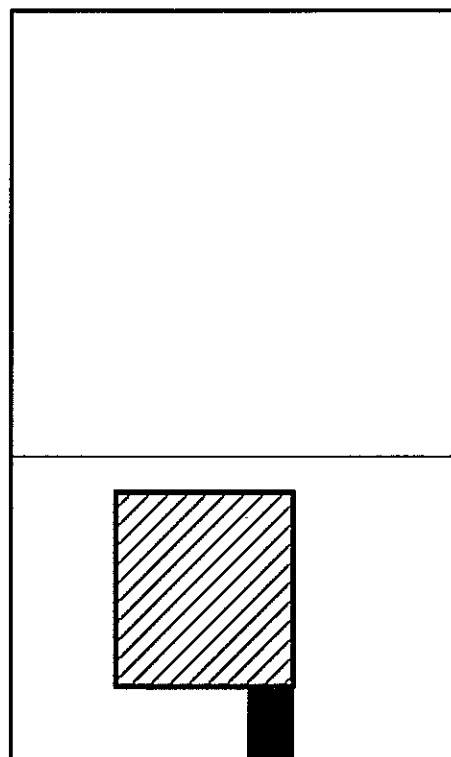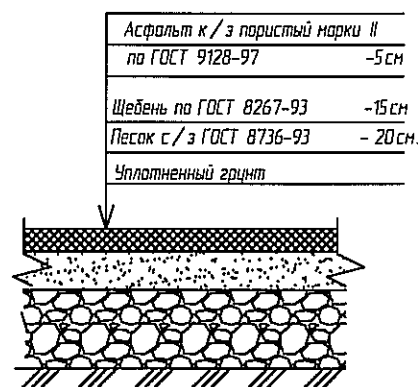

Условные обозначения:

- — — — — граница земельного участка
- проектируемый жилой дом
- тротуар проектируемый

Ведомость площадок, проездов и тротуаров

Наименование	Тип	Площадь покрытия, м <sup>2</sup>	Примечание
Асфальтобетонное покрытие тротуаров		15,00	

Малоэтажное жилищное строительство в р.п. Луховка г.о.Саранск. Жилой дом №2							
Изм.	Кол.уч	Лист	№ док.	Подпись	Дата		
					01.10.19		
ГАП	Ягулов						
ГИП	Якушев						
Архитектор	Ягулов						
Исполнитель	Демкин						
Схема планировочной организации земельного участка					Стадия	Лист	Листов
					П	4	4
План благоустройства территории. М 1:500					ООО "Проект-Сити"		

Инв. № подл. Подпись и дата. Взамен инв. №